


Horizont W 104



Der Winkelbungalow mit einer Wohn-/Nutzfläche von 104 m² auf einer Ebene zeichnet sich durch den Wintergarten am Wohnzimmer aus. Der Grundriss trägt dem Wunsch nach einem großen Wohnzimmer und einer Küche mit direktem Zugang zur Terrasse und zum Garten Rechnung. Optional kann die Terrasse überdacht werden.

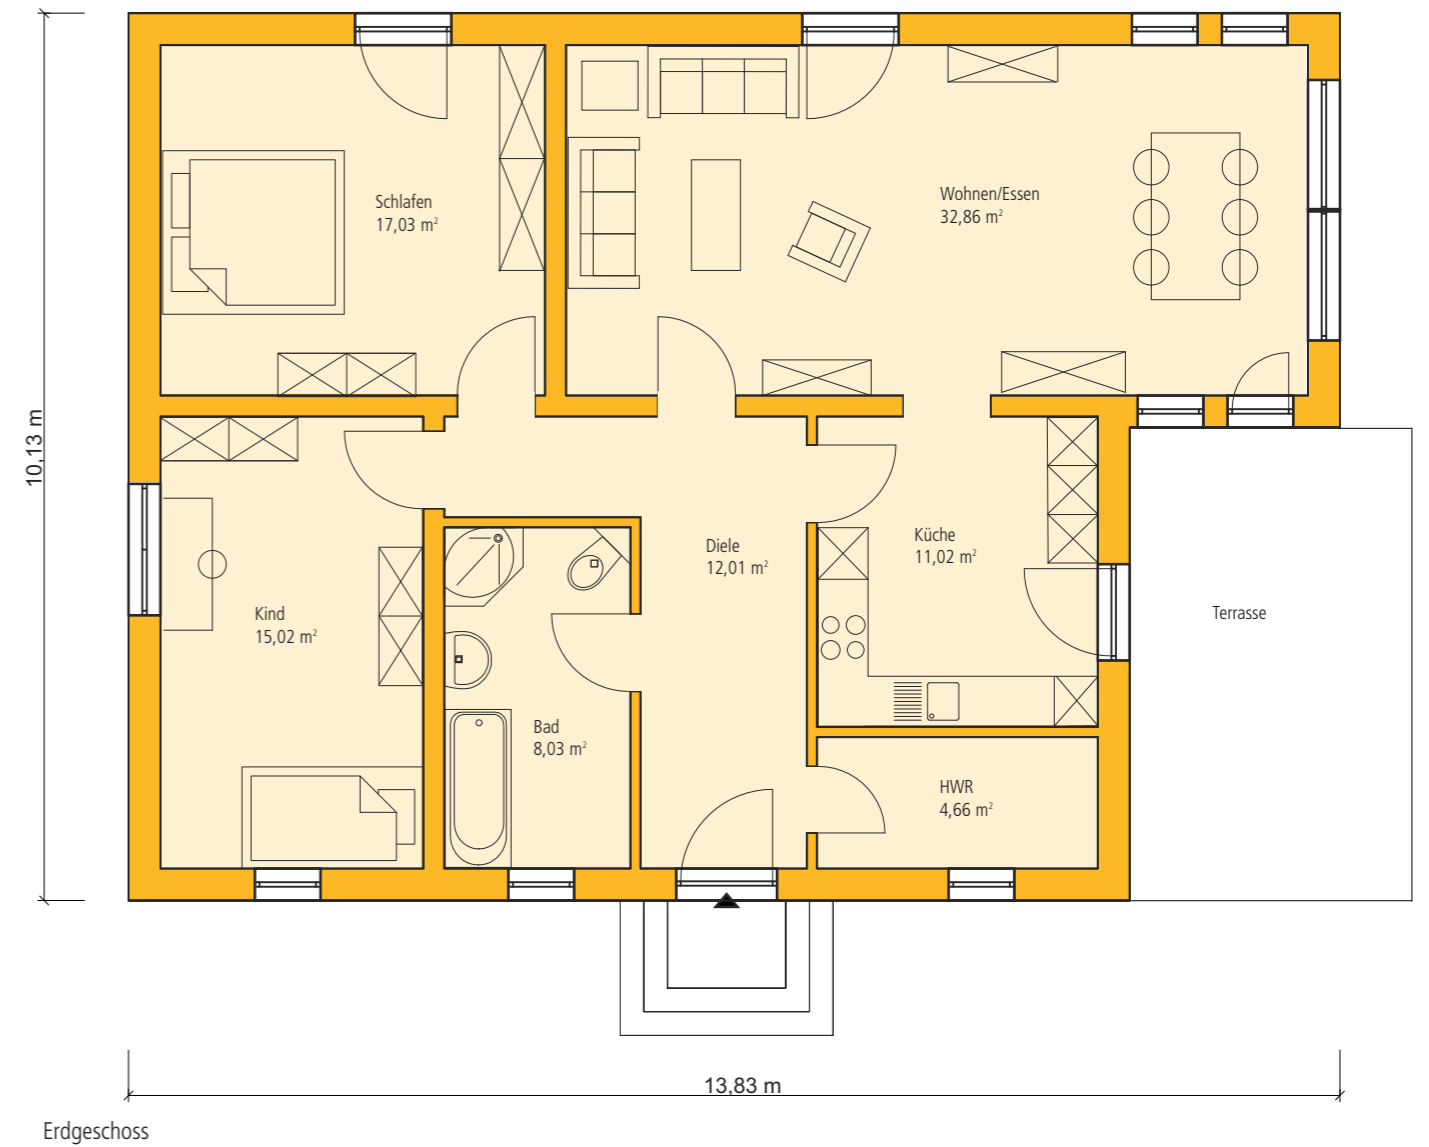

Wohn-/Nutzfläche: nach DIN 277	Wohnfl. in m ²	Nutzfl. in m ²
Erdgeschoss	100,63	103,75
Hausabmessung:	13,83 m x 10,13 m	
Wandaufbau:	Ytong 36,5 cm	
U-Wert Außenwand:	0,23W/m ² K (λ = 0,09)	
Dachaufbau:	Ytong Massivdecke + Dachstuhl	
Dachneigung:	22°	

Technische Änderungen vorbehalten